

ul. Wysokiego



Rezydencja Liwska III

Biuro Sprzedaży
Warszawa, ul. Wysokiego 43
r@lwdevelopment.pl
tel. 501 502 512

Lokal 064


[m2]

064

piętro 6

M4

pokój+a.k.	23,32
pokój 2	13,40
pokój 1	12,76
łazienka	4,27
korytarz	5,19
pokój 3	10,92
WC	2,26
hol	7,00
	79,12
balkon	4,20
	4,20

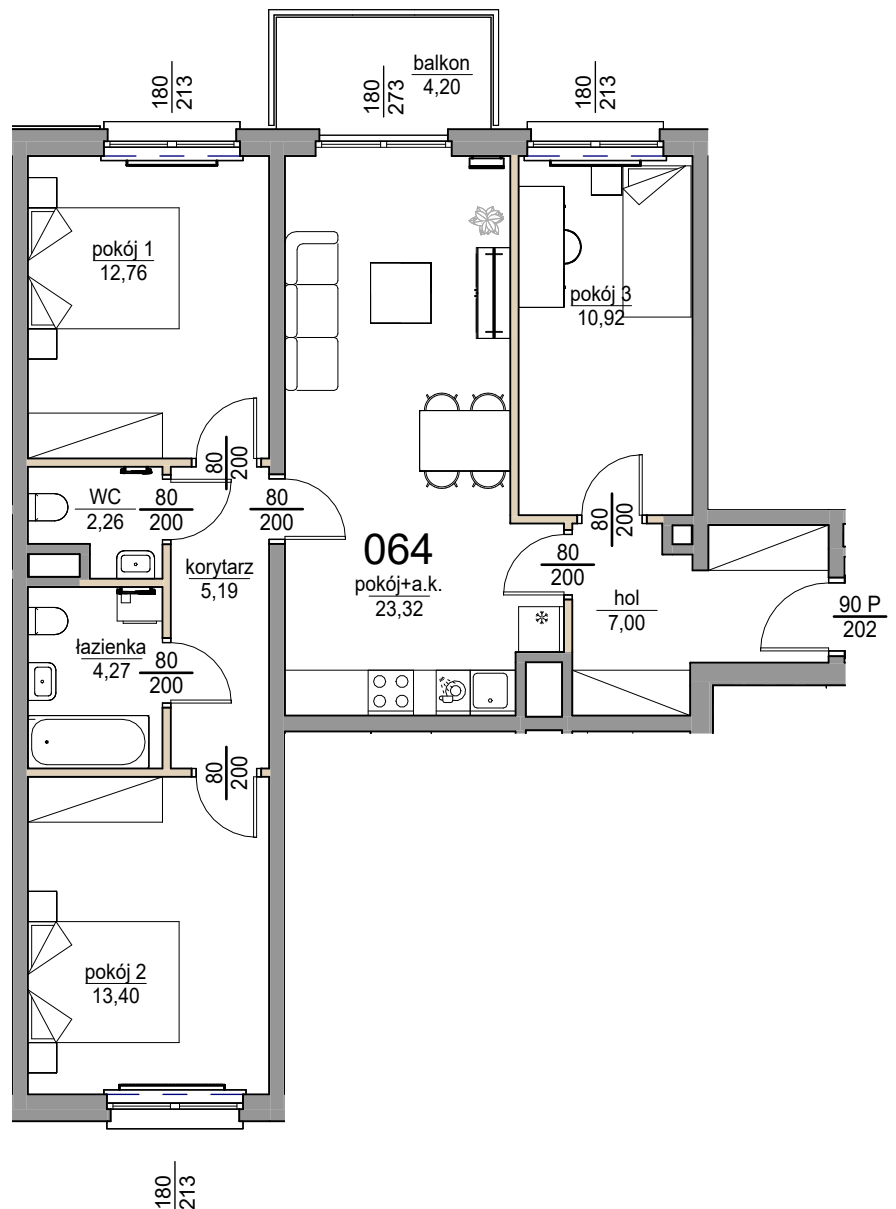

skala: 1/100

ściany działowe (możliwe do rozebrania)

ściany nierozbieralne

A1 Architekti ark. 064
27.11.2024 11:08:15

Do powierzchni lokalu nie wlicza się powierzchni pod ścianami działowymi. Wymiary otworów dla drzwi są podane w świetle przejścia, natomiast wymiary otworów dla okien są podane w świetle muru. Przedstawiona aranżacja ma charakter poglądowy. Drzwi wewnętrzne, umeblowanie, ceramika sanitarna, sprzęt AGD i RTV ma charakter przykładowy i nie stanowi wyposażenia nabytego lokalu. Pomiarów pod roboty wykończeniowe, zakup mebli, urządzeń i wyposażenia należy dokonywać z natury po zakończeniu realizacji.