



ul. Wysockiego




# Rezydencja Liwska III

Biuro Sprzedaży  
Warszawa, ul. Wysockiego 43  
rl@lwdevelopment.pl  
tel. 501 502 512

## Lokal 104

[m<sup>2</sup>]

104	
parter	
M4	
pokój 3	11,05
pokój 1	11,00
pokój 2	12,31
łazienka	3,55
pokój+a.k.	23,31
hol	12,67
łazienka	2,56
	76,45
ogródek 2	19,84
ogródek 1	38,58
	58,42

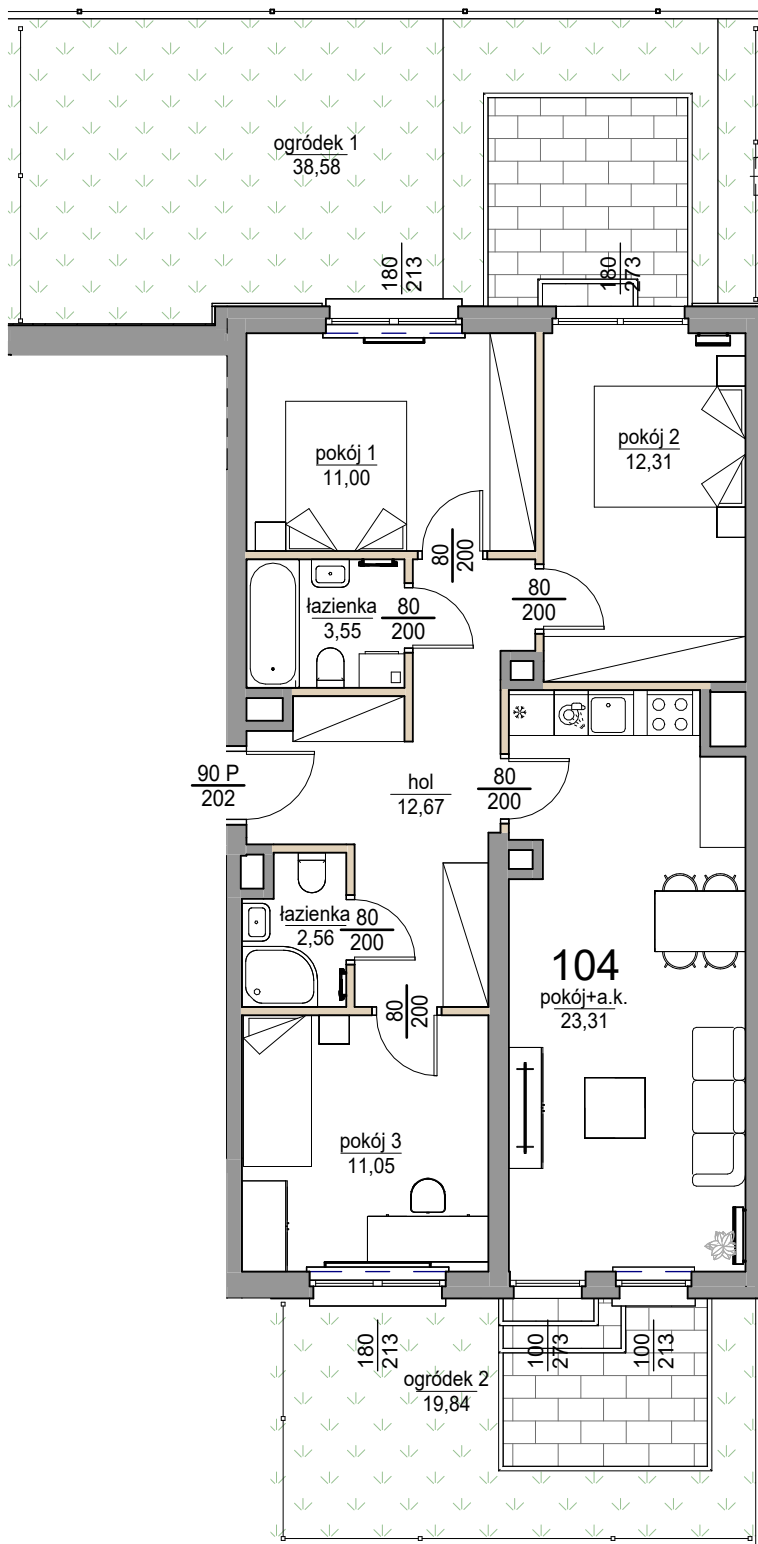

skala: 1/100

ściany działowe (możliwe do rozebrania)

ściany nierozbieralne

A1 Architekti ark. 104  
27.11.2024 11:18:37

Do powierzchni lokalu nie wlicza się powierzchni pod ścianami działowymi. Wymiary otworów dla drzwi są podane w świetle przejścia, natomiast wymiary otworów dla okien są podane w świetle muru. Przedstawiona aranżacja ma charakter poglądowy. Drzwi wewnętrzne, umeblowanie, ceramika sanitarna, sprzęt AGD i RTV ma charakter przykładowy i nie stanowi wyposażenia nabytego lokalu. Pomiarów pod roboty wykończeniowe, zakup mebli, urządzeń i wyposażenia należy dokonywać z natury po zakończeniu realizacji.