


Rezydencja Liwska III

Biuro Sprzedaży
Warszawa, ul. Wysockiego 43
rl@lwdevelopment.pl
tel. 501 502 512



ul. Wysockiego

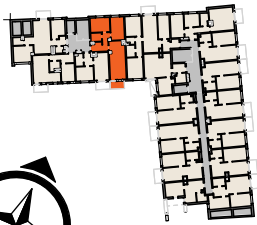

Lokal 128


[m2]

128

piętro 6

M3

pokój 1	11,17
pokój 2	12,45
łazienka	3,65
pokój+a.k.	23,73
hol	8,69
	59,69
balkon	4,21
	4,21

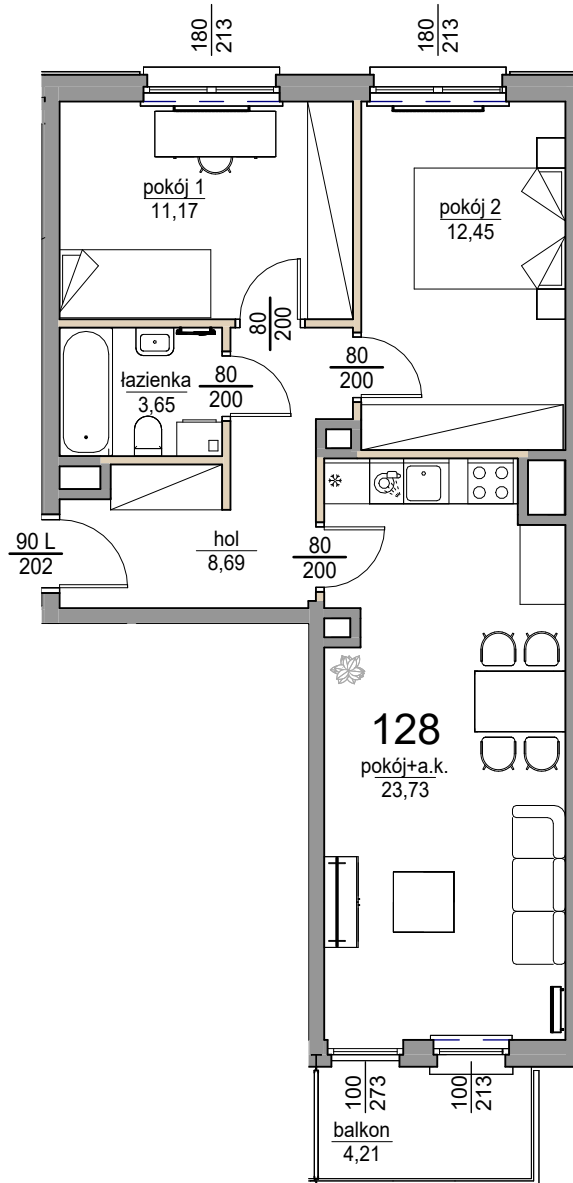

skala: 1/100

ściany działowe (możliwe do rozebrania)

ściany nierozbieralne

A1 Architekti ark. 128
27.11.2024 11:45:24

Do powierzchni lokalu nie wlicza się powierzchni pod ścianami działowymi. Wymiary otworów dla drzwi są podane w świetle przejścia, natomiast wymiary otworów dla okien są podane w świetle muru. Przedstawiona aranżacja ma charakter poglądowy. Drzwi wewnętrzne, meblowanie, ceramika sanitarna, sprzęt AGD i RTV ma charakter przykładowy i nie stanowi wyposażenia nabytego lokalu. Pomiarów pod roboty wykończeniowe, zakup mebli, urządzeń i wyposażenia należy dokonywać z natury po zakończeniu realizacji.